
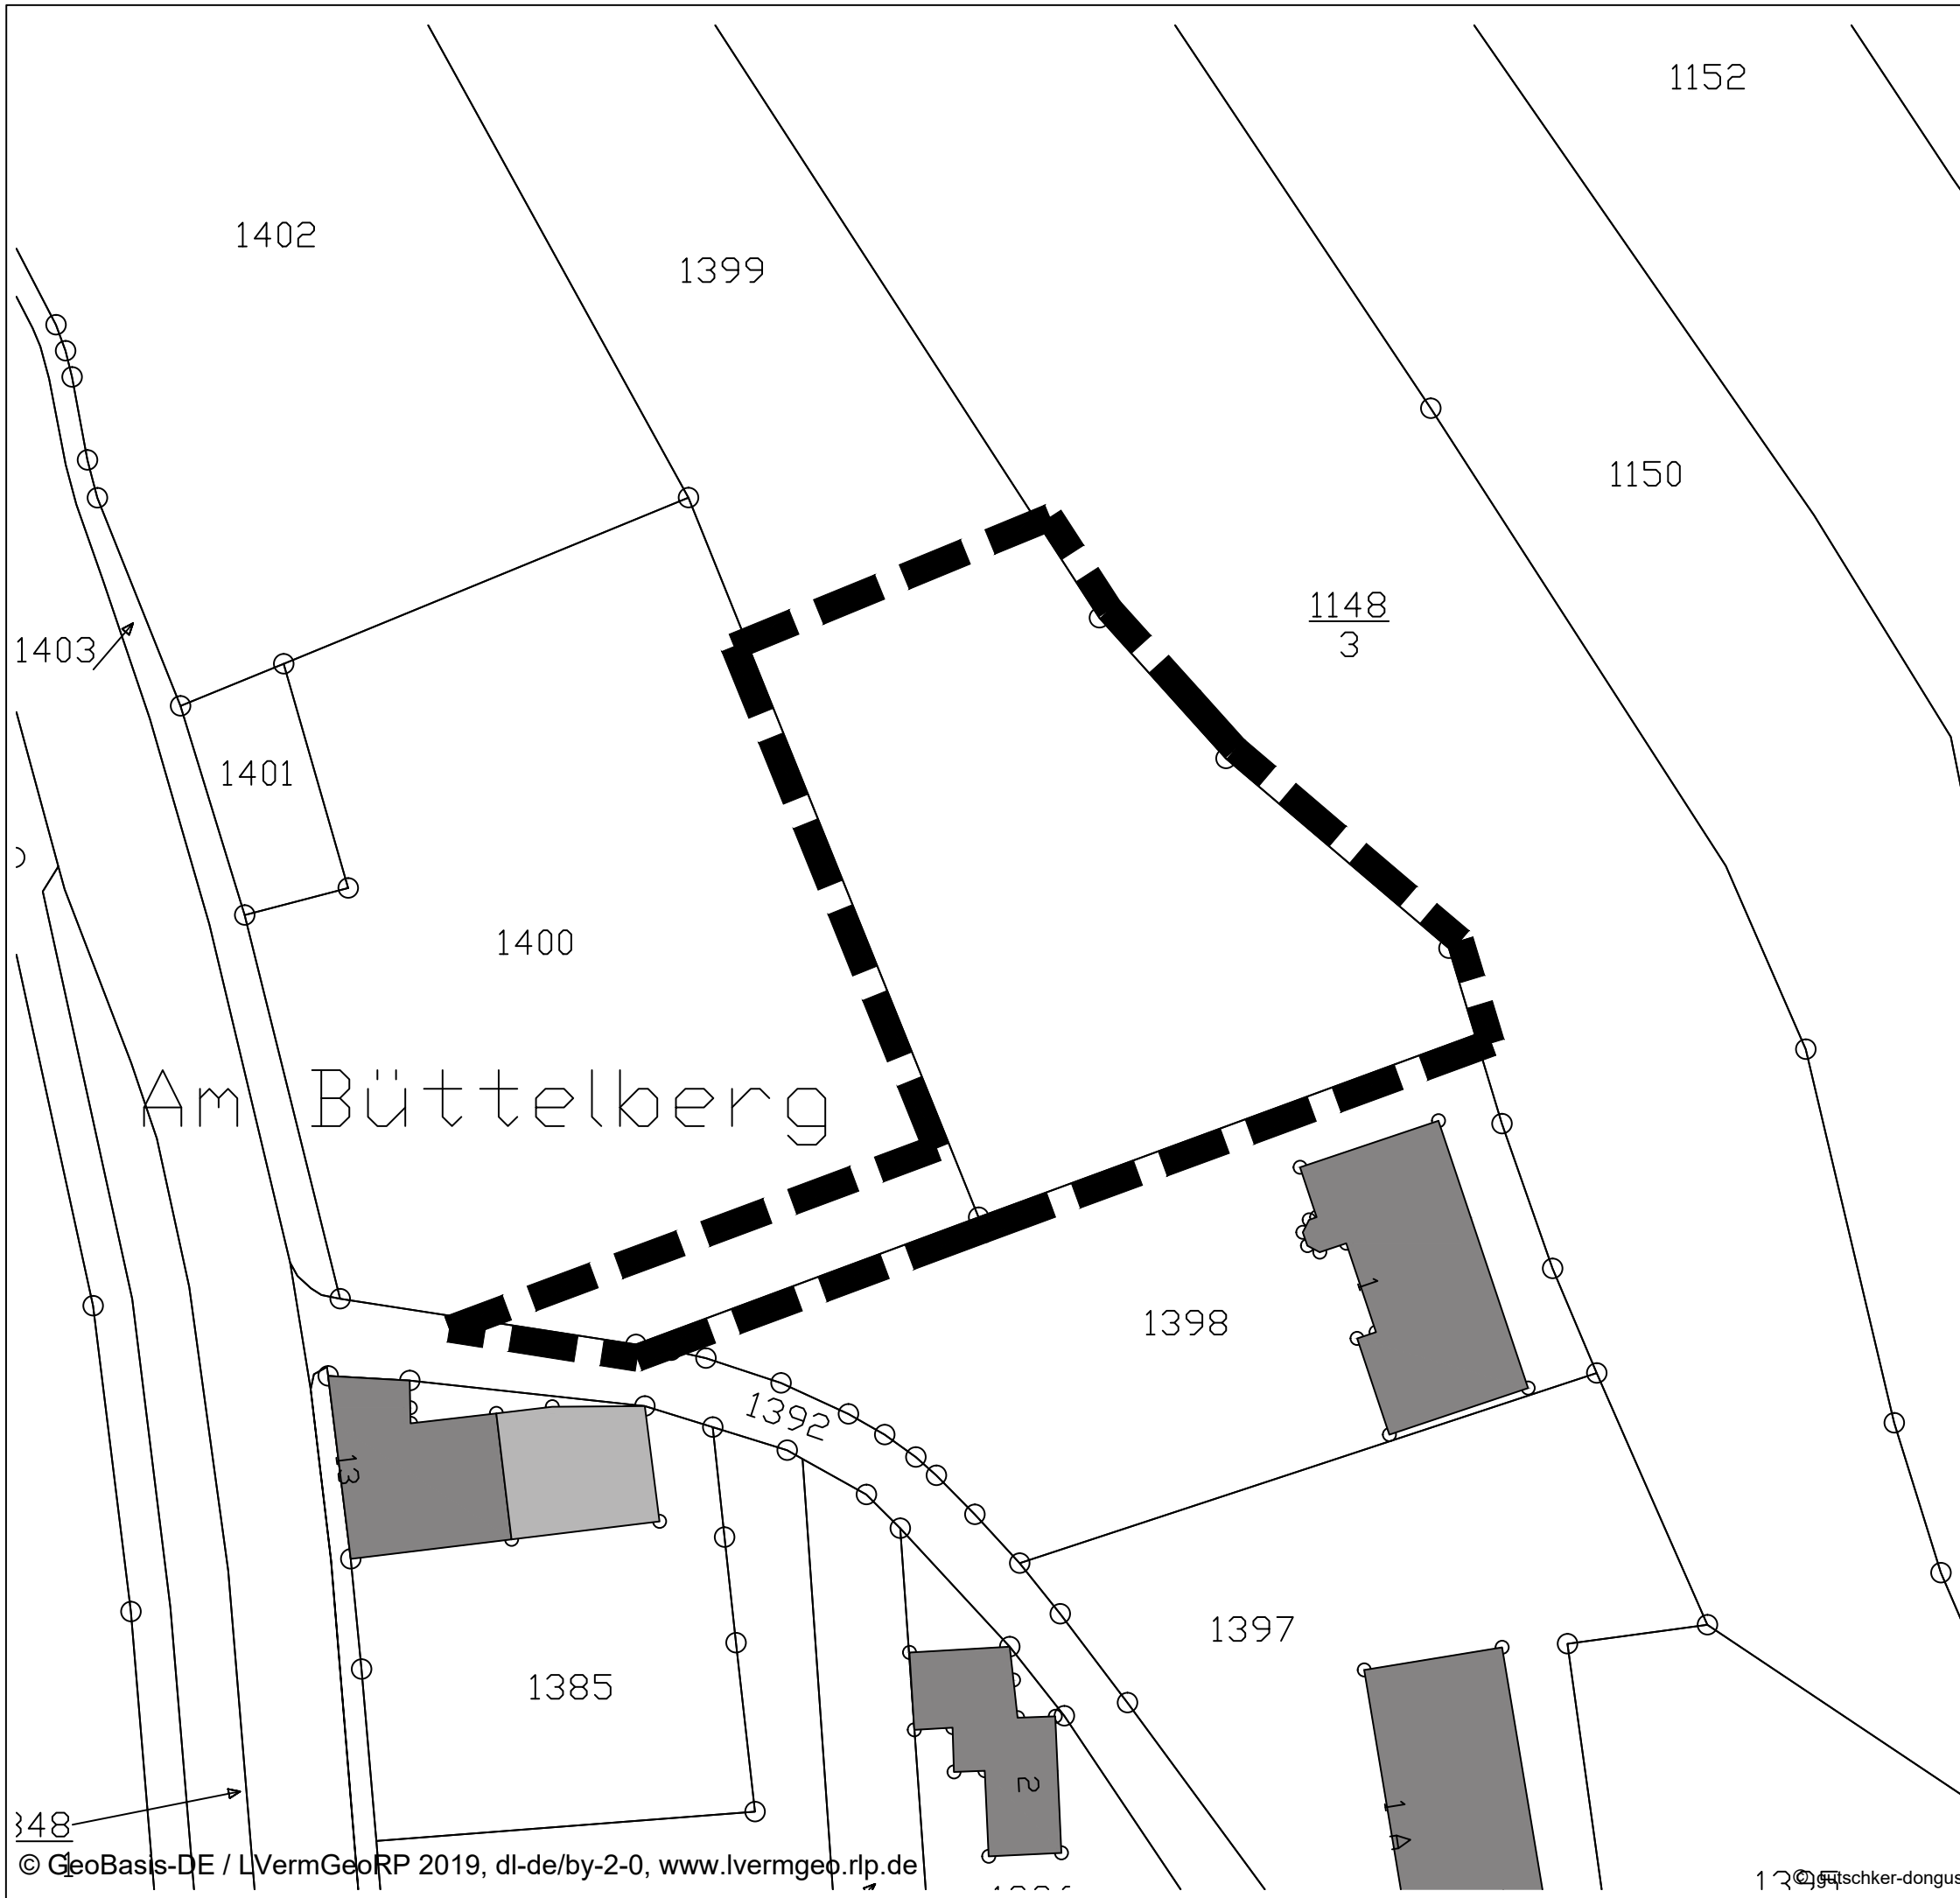


Bebauungsplan "Am Büttelberg" Mannweiler-Cölln

Geltungsbereich

Planungsrechtliche Festsetzungen nach Planz V90

 Grenze des räumlichen Geltungsbereichs des Bebauungsplans



Bebauungsplan "Am Büttelberg" Mannweiler-Cölln

Geltungsbereich

Ortsgemeinde Mannweiler-Cölln

Bearbeitet: mmü	Zeichnung: mes	Maßstab: 1:500 / A3	Blatt: 1	Datum: 09.07.2019
--------------------	-------------------	------------------------	-------------	----------------------

landschaftsarchitekten
freilandökologen
stadtplaner
ingenieure



gutschker - dongus

Hauptstraße 34
55571 Odernheim
Fon (06755) 96936-0
Fax (06755) 96936-60
www.gutschker-dongus.de